

436-402-24-42



1




436-403-37-99

2

4 436-403-37-101

5

6

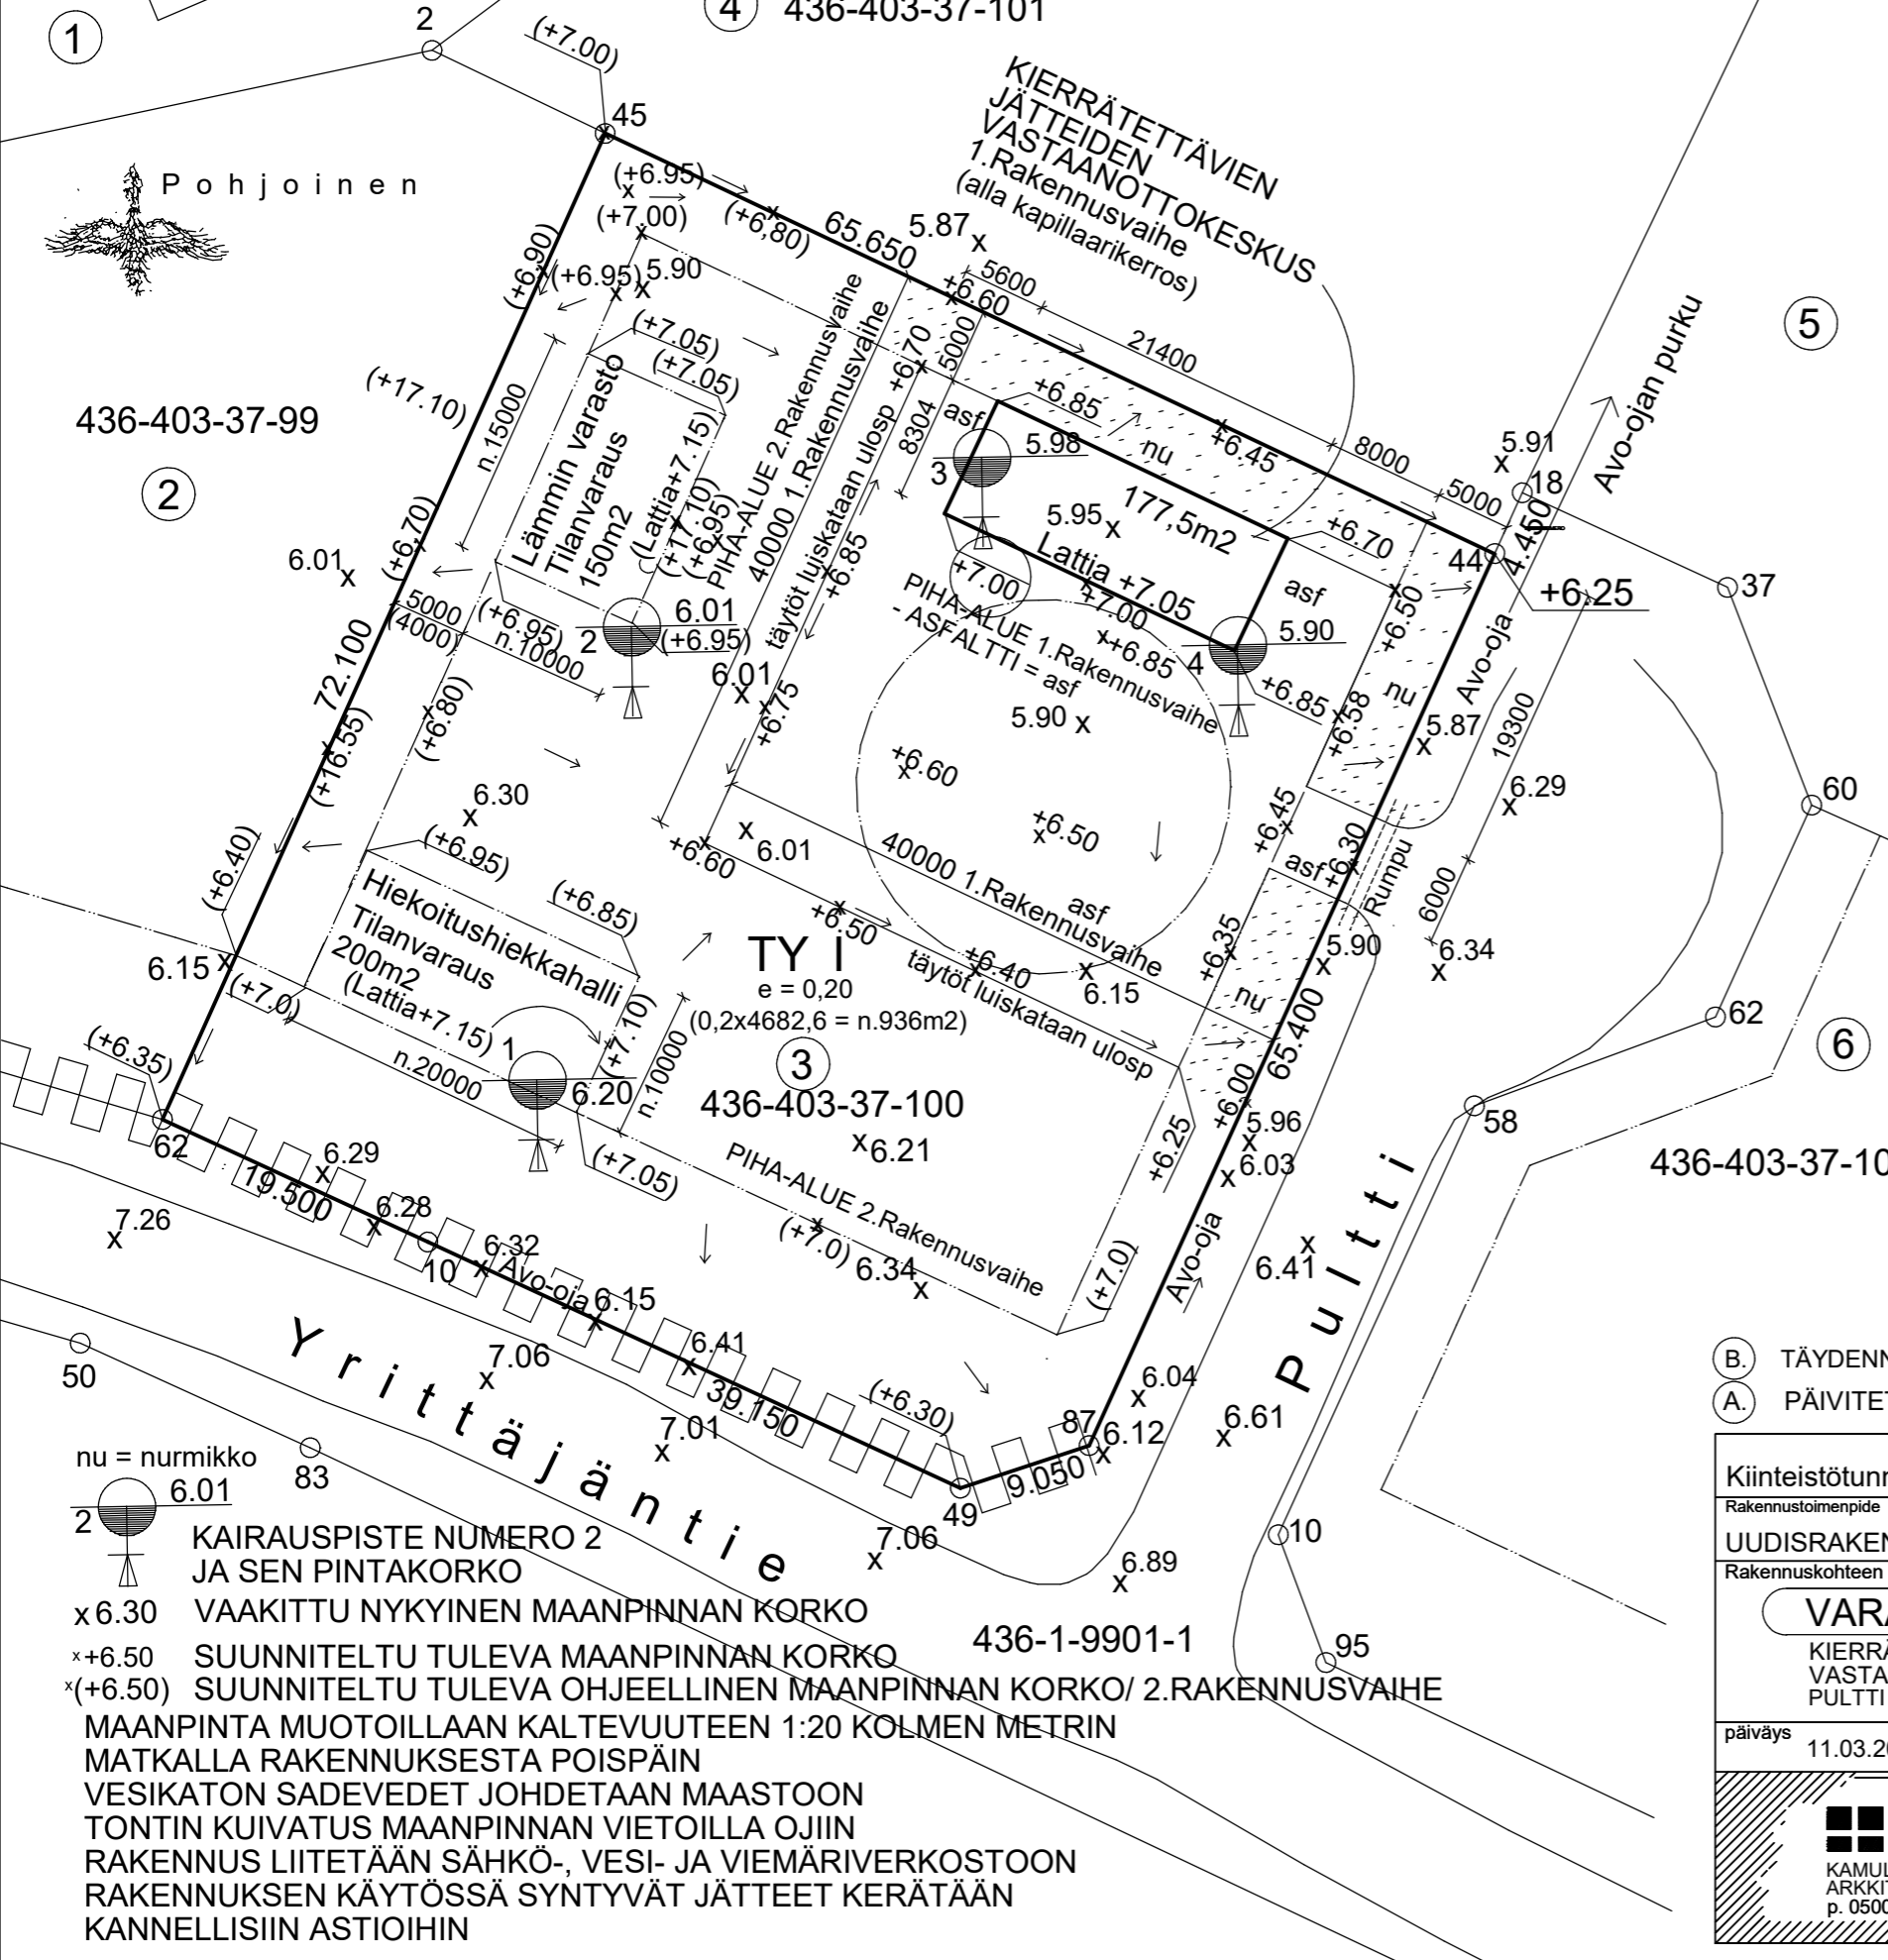

KÄYTETTY RAKENNUSOIKEUS (250 mm:n seinäpaksuus) m ²	KERROSLA m ²	TILAVUUS m ³	HUONEISTOALA m ²
177,5	177,5	1095	165,5
	200,0		
	150,0		
	527,5		

KIERRÄTETTÄVIEN JÄTTEIDEN VASTAANOTTOKESKUS
HIEKOITUSHIEKKAHALLI
TILANVARAUS
LÄMMIN VARASTO
TILANVARAUS

TONTIN PINTA-ALA

LIIKENNE- JA PIHA-ALUEILLA RAKENNEKERROKSET SUOSITELLAAN TEHTÄVÄKSI SEURAAVASTI:
 - KULUTUSKERROS, Ab 50 mm
 - TASAUSKERROS, MURSKA 0...16mm 0...100 mm
 - TUKIKERROS, MURSKA 0...55mm 500 mm min (myös rakennuksen alla)
 - ERISTYSKERROS, HIEKKA ~~400...400 mm~~ 0...400 mm

RAKENNUSPOHJAN TIIVEYS: TIIVEYSASTE D
 PERUSTUSTEN ALUSTÄYTÖN TIIVEYS >95%
 LATTIAN ALUSTÄYTÖN TIIVEYS >92%
 PERUSTUSTEN VIERUSTÄYTÖT (Ei liikennealue) TIIVEYS >90%
 LIIKENNEALUEEN TIIVEYS >95%

- nu = nurmikko
- 2 KAIRAUSPISTE NUMERO 2 JA SEN PINTAKORKO
- x 6.30 VAAKITTU NYKYINEN MAANPINNAN KORKO
- x +6.50 SUUNNITELTU TULEVA MAANPINNAN KORKO
- x (+6.50) SUUNNITELTU TULEVA OHJEELLINEN MAANPINNAN KORKO/ 2.RAKENNUSVAIHE

MAANPINTA MUOTOILLAAN KALTEVUUTEEN 1:20 KOLMEN METRIN MATKALLA RAKENNUKSESTA POISPÄIN
 VESIKATON SADEVEDET JOHDETAAN MAASTOON
 TONTIN KUIVATUS MAANPINNAN VIETOILLA OJIIN
 RAKENNUS LIITETÄÄN SÄHKÖ-, VESI- JA VIEMÄRIVERKOSTOON
 RAKENNUKSEN KÄYTÖSSÄ SYNTYVÄT JÄTTEET KERÄTÄÄN KANNEILLISIIN ASTIOIHIN

- (B) TÄYDENNETTY MM.PIHA- JA LATTIAKOROT YM. 07.05.2019
- (A) PÄIVITETTY HIEKOITUSHALLIN JA LÄMPIMÄN VARASTON PAIKAT 14.03.2019

Kiinteistötunnus 436-403-37-100	ALASIN	Viranomaisen arkistointimerkintöjä varten	
Rakennustoimenpide	UUDISRAKENNUS	Piirustuslaji	Juoks.n:o
Rakennuskohteen nimi ja osoite	VARASTOHALLI KIERRÄTETTÄVIEN JÄTTEIDEN VASTAANOTTOKESKUS PULTTI 91980 LUMIJOKI	Pääpiirustuksen sisältö	Mittakaavat
päiväys	11.03.2019	muutos	
allekirjoitus <i>Keijo Veikkola</i>		työn numero	suunnitteluala
KAMULANTIE 48 09010 KONTIO (KIIMINKI) ARKKITEHTUURI- JA RAKENNESUUNNITTELU p. 0500 281001 mail: k.veikkola@gmail.com		101	ARK