


A. LISÄTTY PD4, MUUTETTU SOKKELIN LEVEYS 150mm

14.03.2019

P E R U S T U S L E I K K A U K S E T

436-403-37-100		ALASIN		Viranomaisen arkistointimerkintöjä varten					
Rakennustoimenpide		UUDISRAKENNUS		Piirustuslaji		Juoks.n:o			
Rakennuskohteen nimi ja osoite		VARASTOHALLI KIERRÄTETTÄVIEN JÄTTEIDEN VASTAANOTTOKESKUS PULTTI ? , 91980 LUMIJOKI		Piirustuksen sisältö		Mittakaavat			
päiväys		14.03.2019		allekirjoitus		muutos			
14.03.2019		<i>Kaisa Veikkola</i>		työn numero		piirustuksen numero	suunnittelualue		
		VEIKKOLA KY				803		RAK	
KAMULANTIE 48 00910 KONTIO (KIIMINKI)		ARKKITEHTUURI-JA RAKENNESUUNNITTELU		p. 0500 281001 mail: k.veikkola@gmail.com					

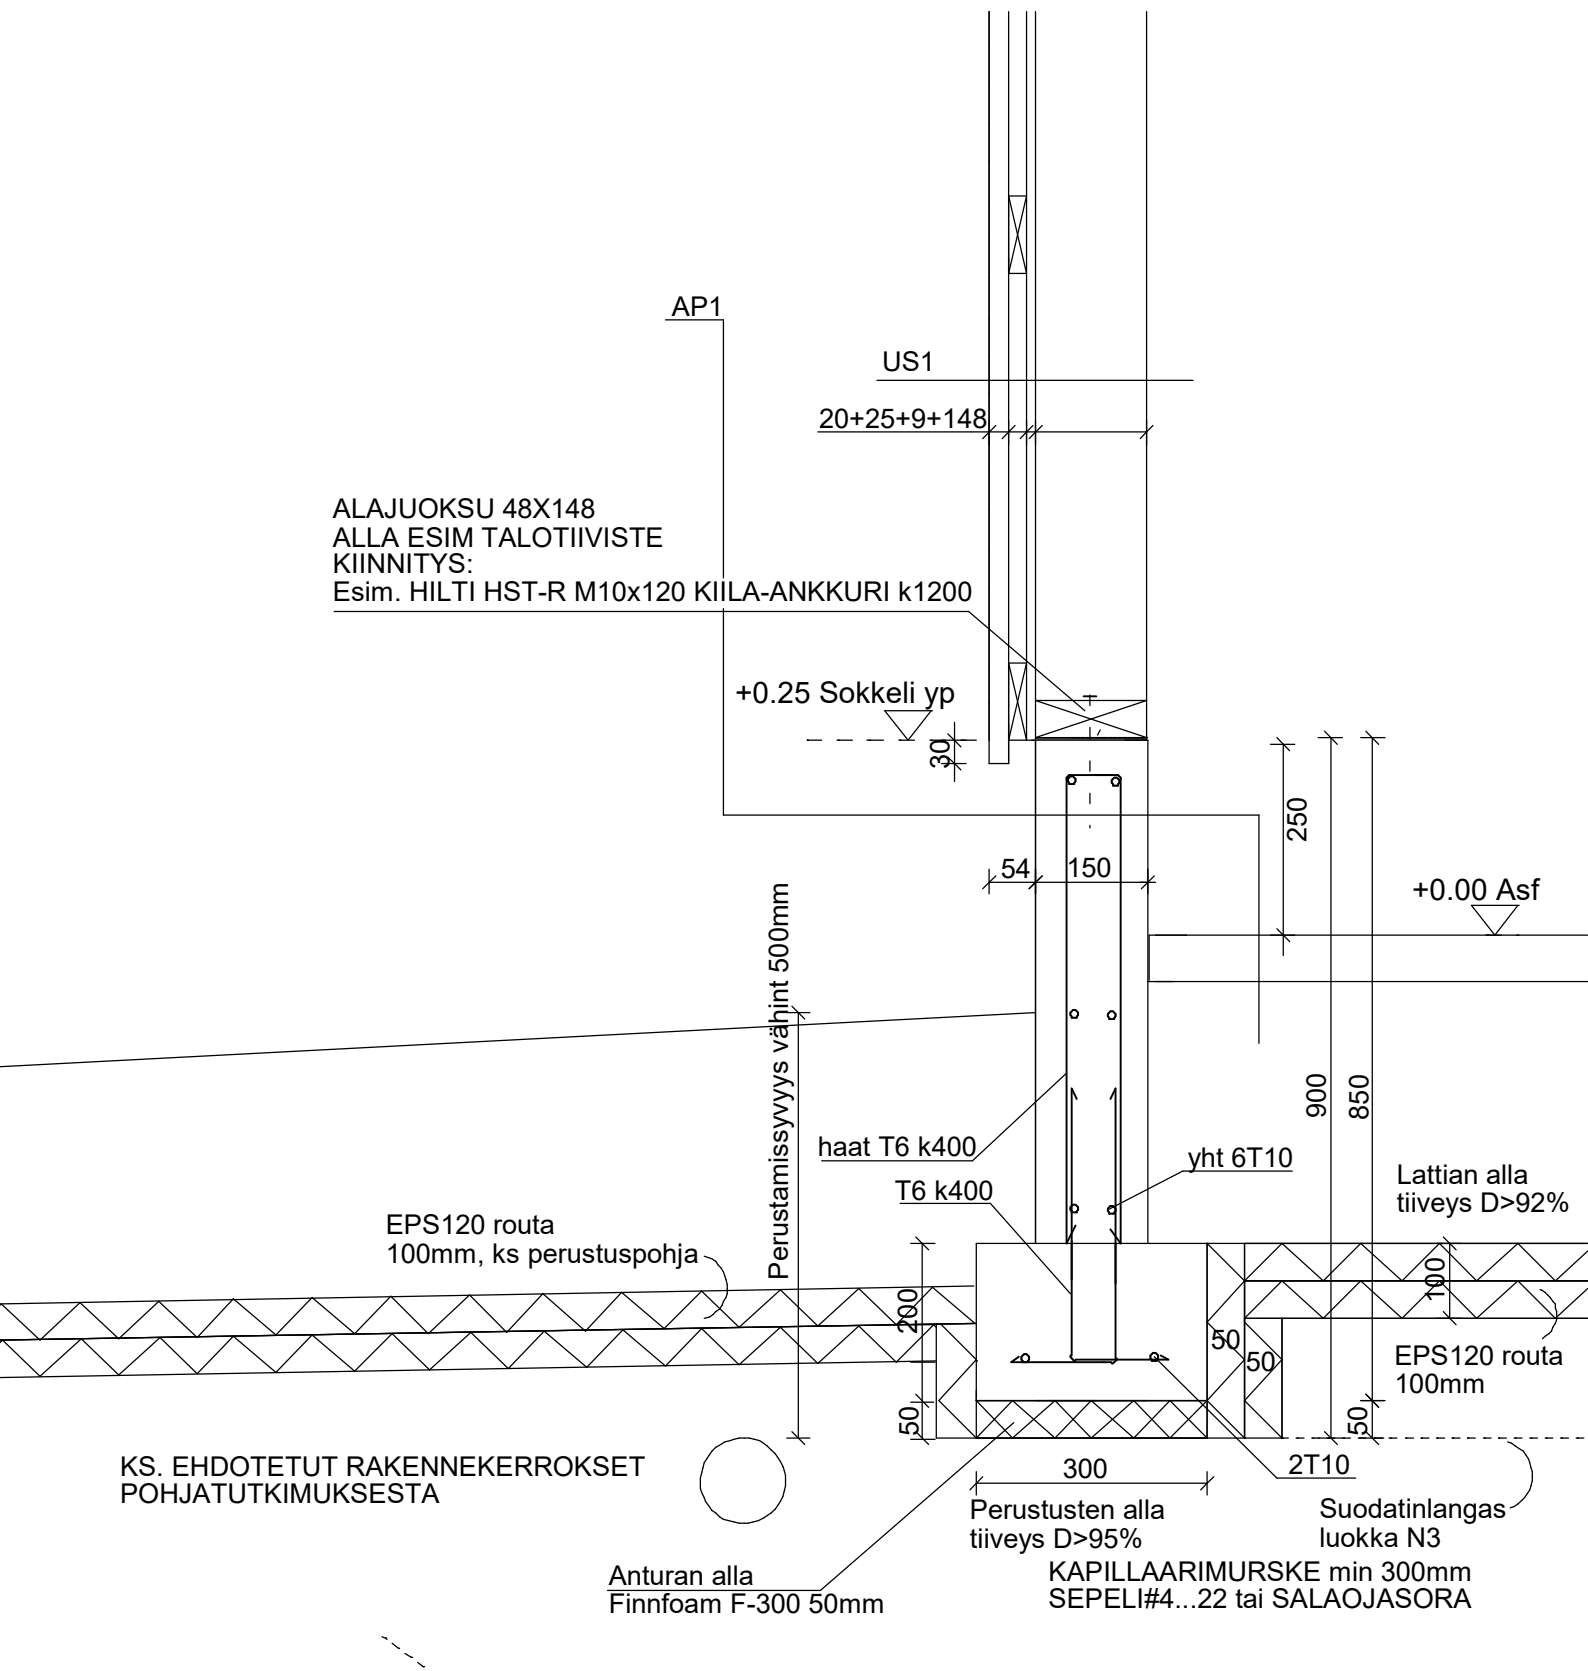

PD1

1:10

VARASTOHALLI

KIERRÄTETTÄVIEN JÄTTEIDEN
VASTAANOTTOKEKUS
PULTTI ? , 91980 LUMIJOKI

PERUSTUSLEIKKAUS PD1
14.03.2019



VEIKKOLA KY

KAMULANTIE 48 90910 KONTIO (KIIMINKI)
ARKKITEHTUURI-JA RAKENNESUUNNITTELU
p. 0500 281001 mail: k.veikkola@gmail.com

ALAJUOKSU 48X148
 ALLA ESIM TALOTIIVISTE
 KIINNITYS:
 Esim. HILTI HST-R M10x120 KIILA-ANKKURI k1200

US2
 20+25+9+148+13

FINNFOAM 50mm tai vast
 LEVYVERHOUS, Esim kipsilevy EK
 URETAANIVAHTO

+0.25 Sokkeli yp

AP2

+0.13 Lattia

Perustamissyvyys vähint 500mm

haat T6 k400
 T6 k400

yht 6T10

Lattian alla
 tiiveys D>92%

EPS120 routa
 100mm, ks perustusohja

EPS120 routa
 100mm

KS. EHDOTETUT RAKENNEKERROKSET
 POHJATUTKIMUKSESTA

Anturan alla
 Finnfoam F-300 50mm

Perustusten alla
 tiiveys D>95%

Suodatinvangas
 luokka N3

KAPILLAARIMURSKE min 300mm
 SEPELI#4...22 tai SALAOJASORA

VARASTOHALLI

KIERRÄTETTÄVIEN JÄTTEIDEN
 VASTAANOTTOKESKUS
 PULTTI ? , 91980 LUMIJOKI

PERUSTUSLEIKKAUS PD2
 14.03.2019


PD2

1:10



VEIKKOLA KY

KAMULANTIE 48 90910 KONTIO (KIIMINKI)
 ARKKITEHTUURI-JA RAKENNESUUNNITTELU
 p. 0500 281001 mail: k.veikkola@gmail.com

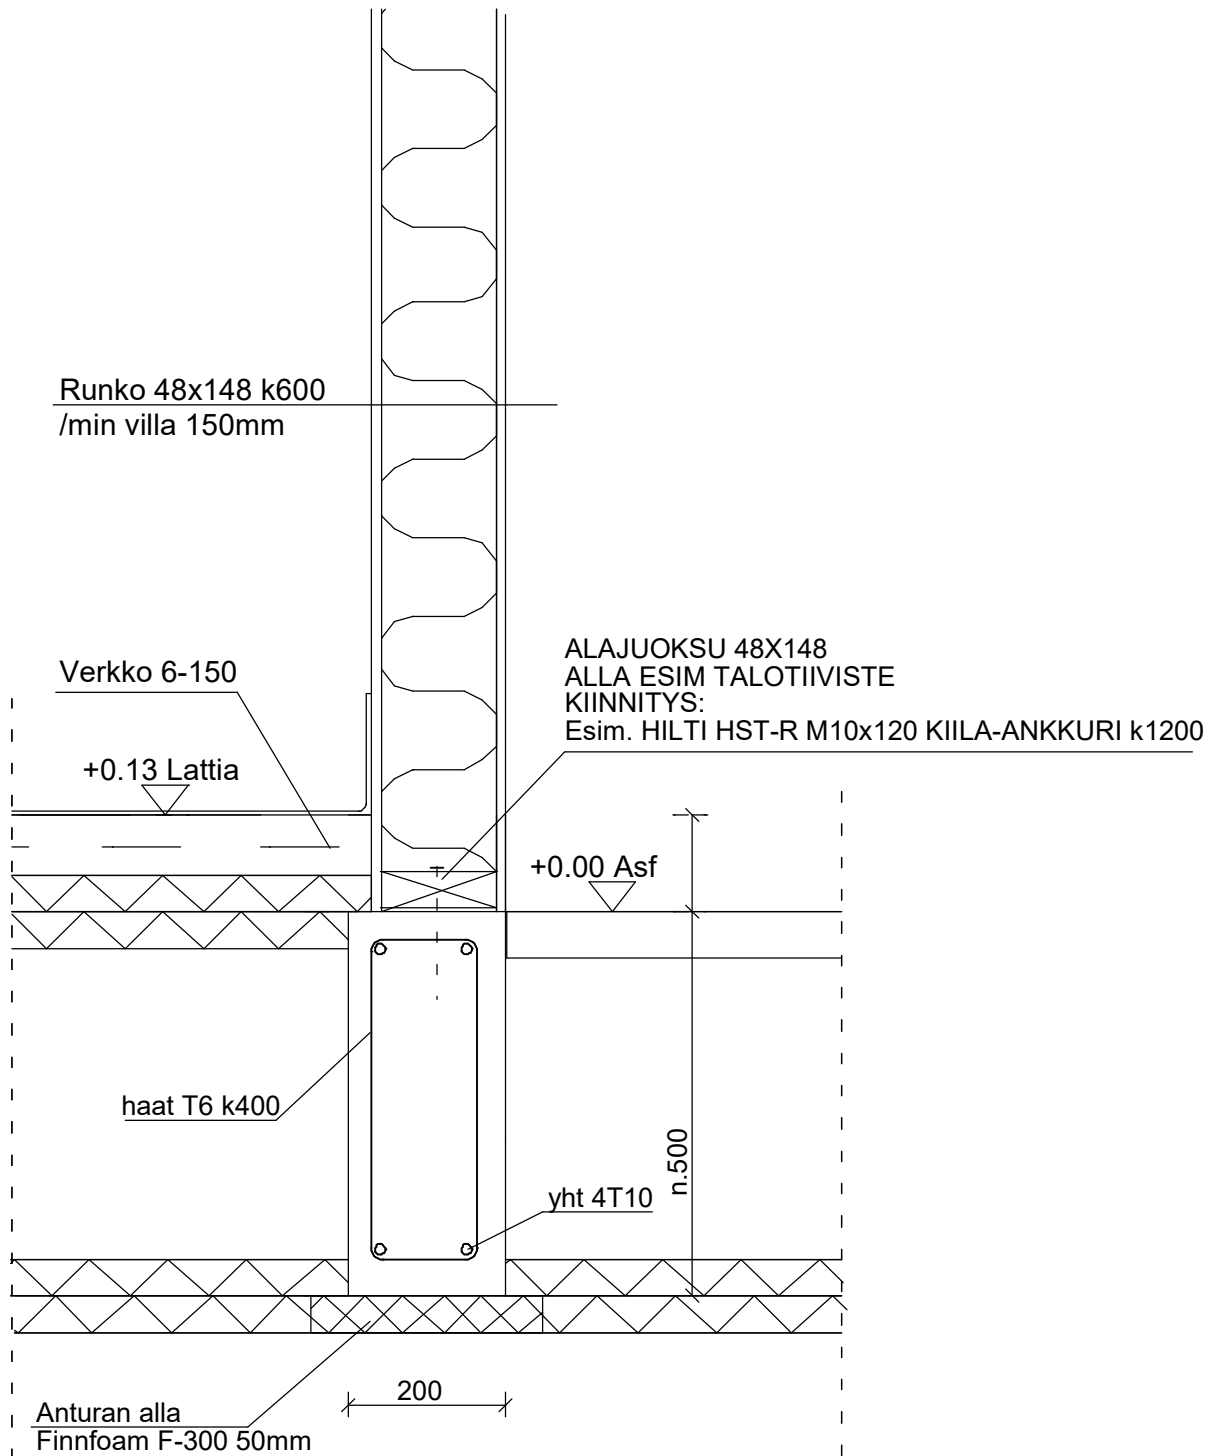

PD3

1:10

VARASTOHALLI


KIERRÄTETTÄVIEN JÄTTEIDEN
VASTAANOTTOKEKUS
PULTTI ? , 91980 LUMIJOKI

PERUSTUSLEIKKAUS PD1
14.03.2019



VEIKKOLA KY

KAMULANTIE 48 90910 KONTIO (KIIMINKI)
ARKKITEHTUURI-JA RAKENNESUUNNITTELU
p. 0500 281001 mail: k.veikkola@gmail.com

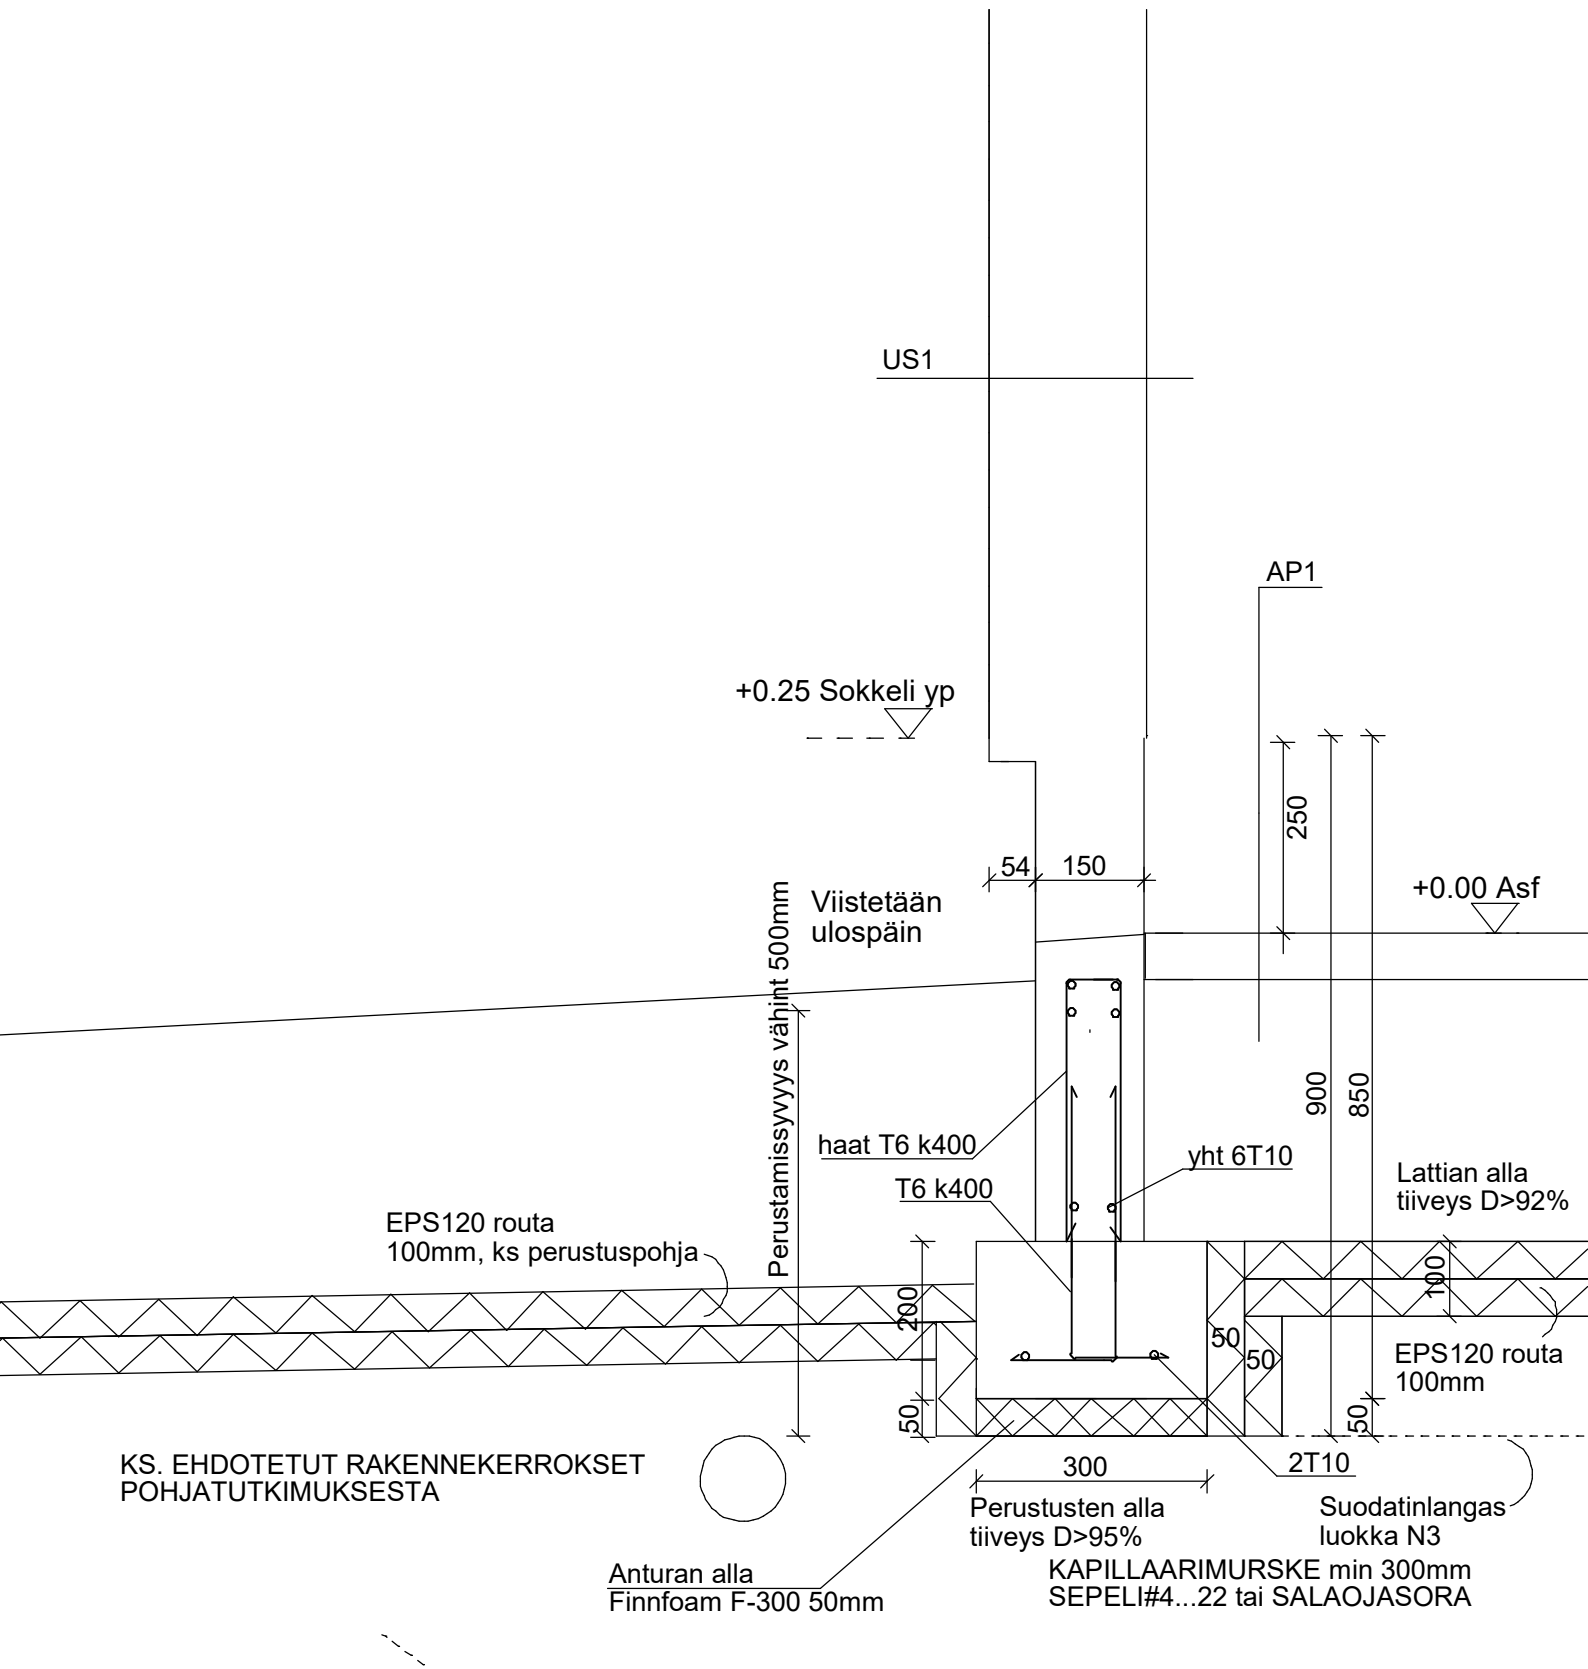

PD4

1:10

VARASTOHALLI

KIERRÄTETTÄVIEN JÄTTEIDEN
VASTAANOTTOKEKUS
PULTTI ? , 91980 LUMIJOKI

PERUSTUSLEIKKAUS PD1
14.03.2019



VEIKKOLA KY

KAMULANTIE 48 90910 KONTIO (KIIMINKI)
ARKKITEHTUURI-JA RAKENNESUUNNITTELU
p. 0500 281001 mail: k.veikkola@gmail.com