
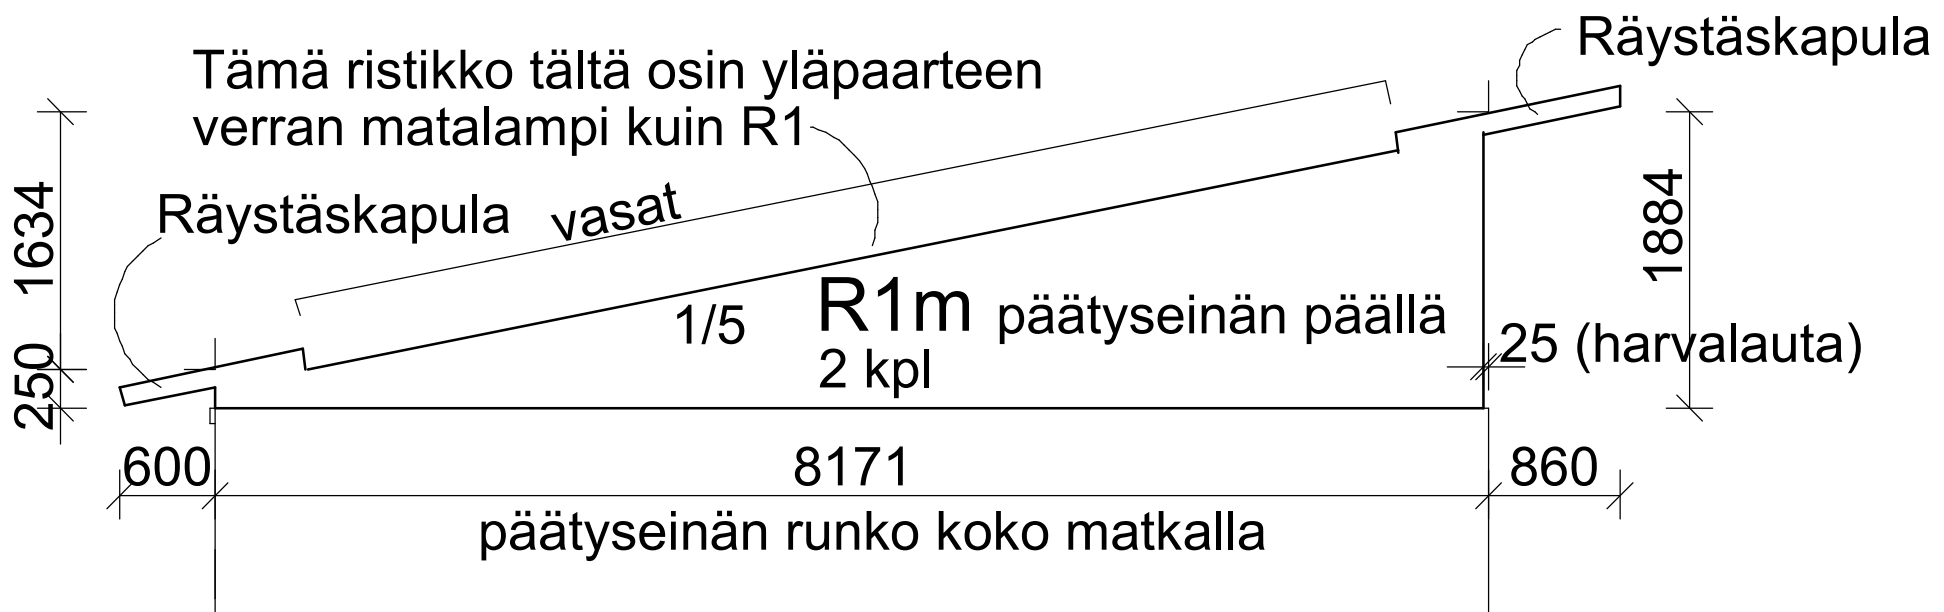


R I S T I K K O K A A V I O T

436-403-37-100		ALASIN		Viranomaisen arkistointimerkintöjä varten		
Rakennustoimenpide		UUDISRAKENNUS		Piirustuslaji		Juoks.n:o
Rakennuskohteen nimi ja osoite		<div style="border: 1px solid black; border-radius: 15px; padding: 5px; display: inline-block;"> VARASTOHALLI </div> KIERRÄTETTÄVIEN JÄTTEIDEN VASTAANOTTOKESKUS PULTTI ? , 91980 LUMIJOKI		Piirustuksen sisältö		Mittakaavat
päiväys		11.03.2019		allekirjoitus		<i>Kaisa Veikkola</i>
 VEIKKOLA KY KAMULANTIE 48 90910 KONTIO (KIIMINKI) ARKKITEHTUURI-JA RAKENNESUUNNITTELU p. 0500 281001 mail: k.veikkola@gmail.com		työn numero		piirustuksen numero		suunnittelualue
				804		RAK

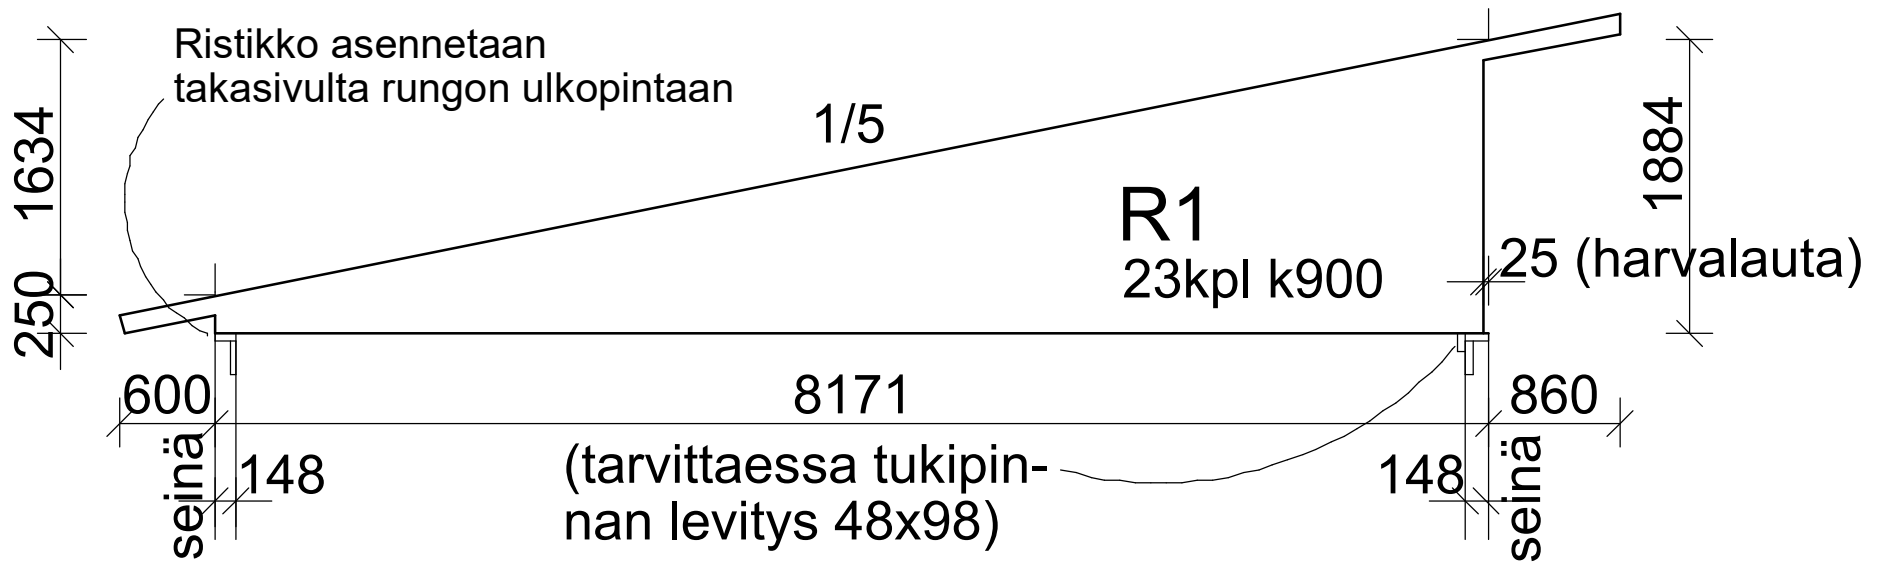

VESIKATON KUORMAT: LUMIKUORMA 2,0kN/m², LUMI MAASSA 2,75kN/m²

- RAKENTEET:
- YLÄPAARRE 0,4kN/m²
 - ALAPAARRE 0,3kN/m²
- TUULIKUORMA 0,6kN/m²

VEIKKOLA KY
KAMULANTIE 4890910 KONTIO (KIIMINKI)
ARKKITEHTUURJA RAKENNESUUNNITTELU
p. 0500 28100 mail: k.veikkola@gmail.com

VARASTOHALLI
KIERRÄTETTÄVIEN JÄTTEIDEN
VASTAANOTTOKESKUS
YRITTÄJÄNTIE , 91100 II
RISTIKKOKAAVIO R1 ja R1m
28.07.2017