P3 LUOKAN RAKENNUS

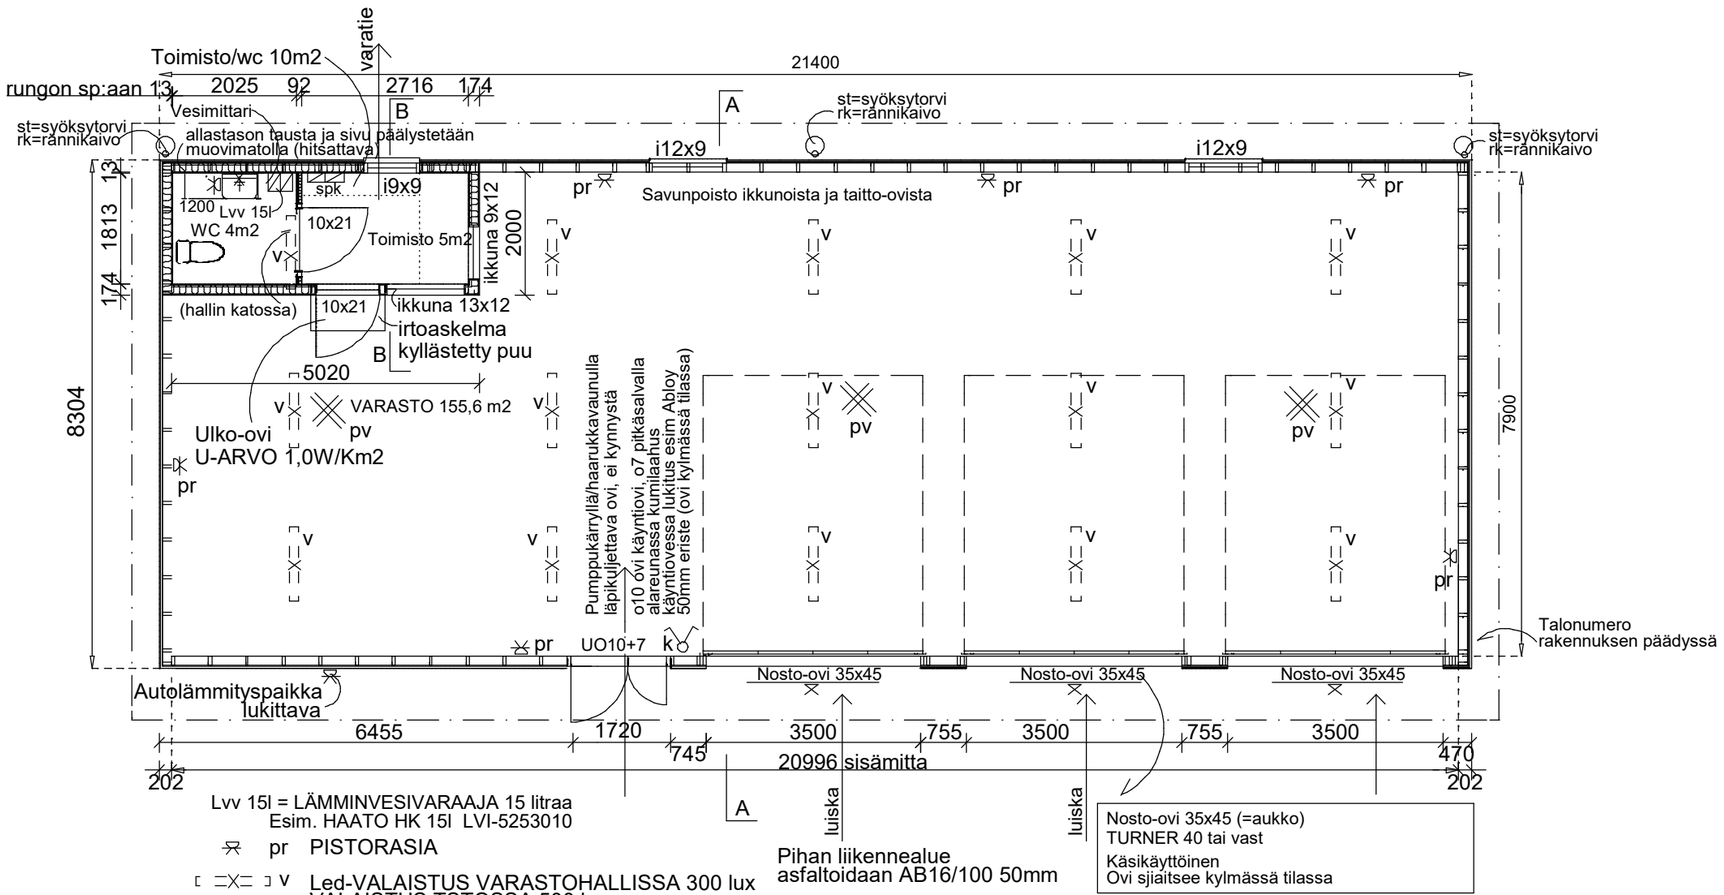

Nosto-ovi 35x45 (=aukko)
TURNER 40 tai vast
Käsikäyttöinen
Ovi sijaitsee kylmässä tilassa

Lvv 15l = LÄMMINVESIVARAAJA 15 litraa
Esim. HAATO HK 15l LVI-5253010

pr PISTORASIA

v Led-VALAISTUS VARASTOHALLISSA 300 lux
VALAISTUS TSTOSSA 500 lux

uv ULKOVALAISIN / Led OVEN YLÄPUOLELLA SEINÄSSÄ

pv PALOVAROITIN min 1kpl/60m2

k VALAISIMEN KYTKIN

v KATTOVALAISIN

spk = SÄHKÖPÄÄKESKUS

KERROSALA	177,5	m2
TILAVUUS	1095	m3
HUONEISTOALA	165,5	m2
KÄYTETTY RAKENNUSOIKEUS	177,5	m2

Käsisammuttimet viranomaisten ohjeiden mukaan

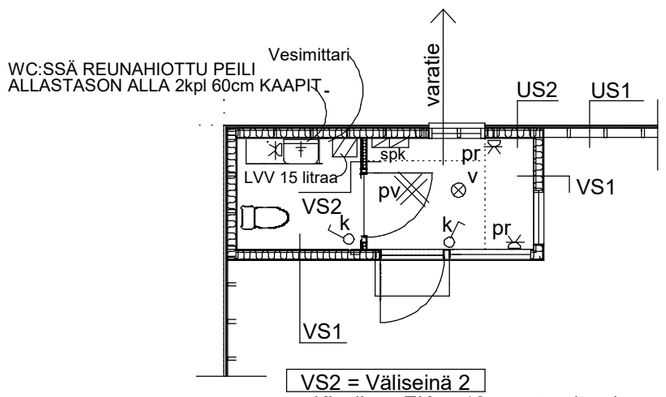

VS2 = Väliseinä 2
- Kipsilevy EK ro 13mm, tasoitus ja maalaus
- Väliseinäranka KP66mmx39mm
/ min.villa 50mm
- Kipsilevy EK ro 13mm, tasoitus ja maalaus

436-403-37-100 ALASIN

Viranomaisen arkistointimerkintöjä varten

Rakennustoimenpide: UUDISRAKENNUS

Piirustuslaji: PÄÄPIIRUSTUS

Juoks.n:o

Rakennuskohteen nimi ja osoite:

VARASTOHALLI
KIERRÄTETTÄVIEN JÄTTEIDEN
VASTAANOTTOKESKUS
PULTTI ? , 91980 LUMIJOKI

Piirustuksen sisältö: POHJAPIIRROS

Mittakaavat: 1/100

päiväys: 11.03.2019

allekirjoitus: Reijo Veikkola

muutos

VEIKKOLA KY
KAMULANTIE 48 90910 KONTIO (KIIMINKI)
ARKKITEHTUURI-JA RAKENNESUUNNITTELU
p. 0500 281001 mail: k.veikkola@gmail.com

työn numero	piirustuksen numero	suunnitteluala
	102	ARK