


- SELITTEET**
- - - Suunnittelualan raja
 - Pinnoitteet**
 - Asfaltti jkpp
 - Asfaltti maantie
 - Istutettava kasvillisuus**
 - Nurmi
 - Varusteet**
 - X
 Uusi valaisin
 - Korkeudet ja kuivatus**
 - Virtaussuunta
 - 14.50 Suunniteltu korko
 - (14.50) Nykyinen korko
 - Hulevesikaivo
 - Hulevesiputki
 - Rumpu

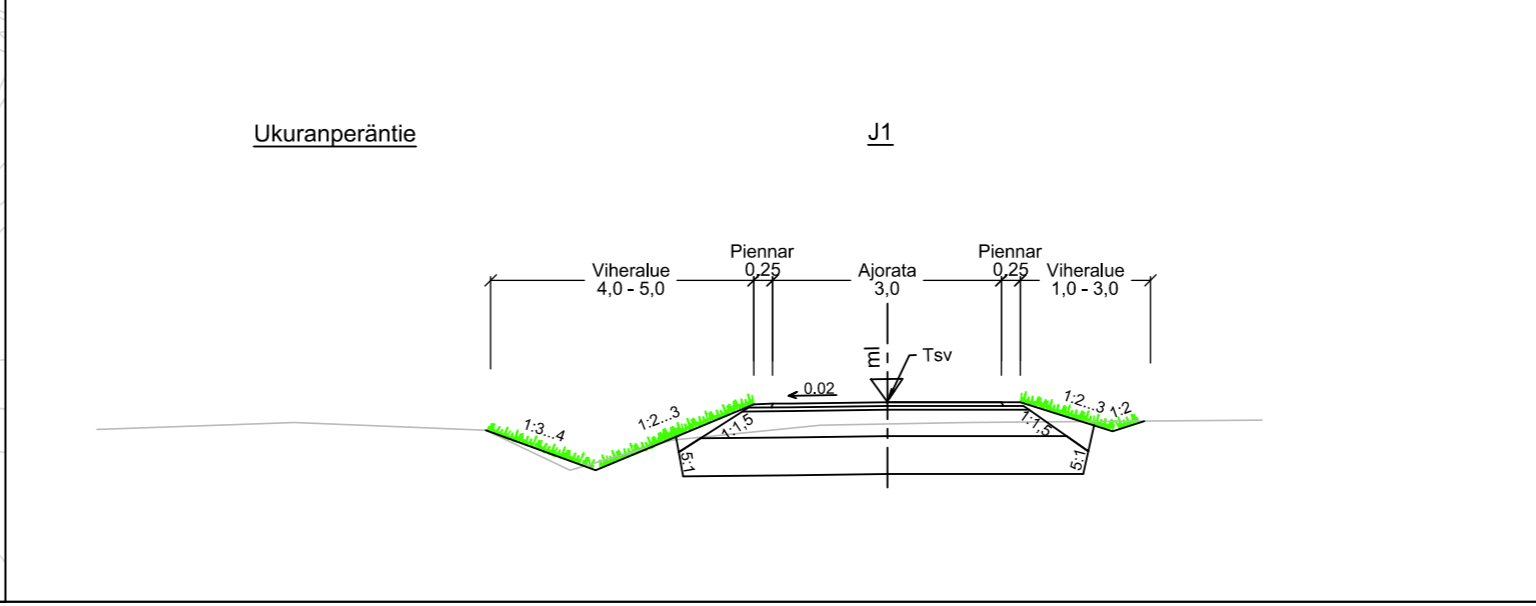

Hankkeen nimi Maantien 18622 (Ukuranperäntie) jkpp-väylä välillä mt 813 (Lumijointie) - Hoijakkaperä, Lumijoki			
Piirustuksen sisältö Suunnitelmapaketti plv 500 - 1040			
Pvm 14.12.2021	Juha Vikiö Teemu Luukinen	Pvm 14.12.2021	Ari Korkala
Tierekisteritunnus 18622/1/0-1035	Koordinaattijärjestelmä ETRS-GK25 Korkeusjärjestelmä N2000	Mittakaava 1:1000	Piir.nro K1-2