


LIIITE 1

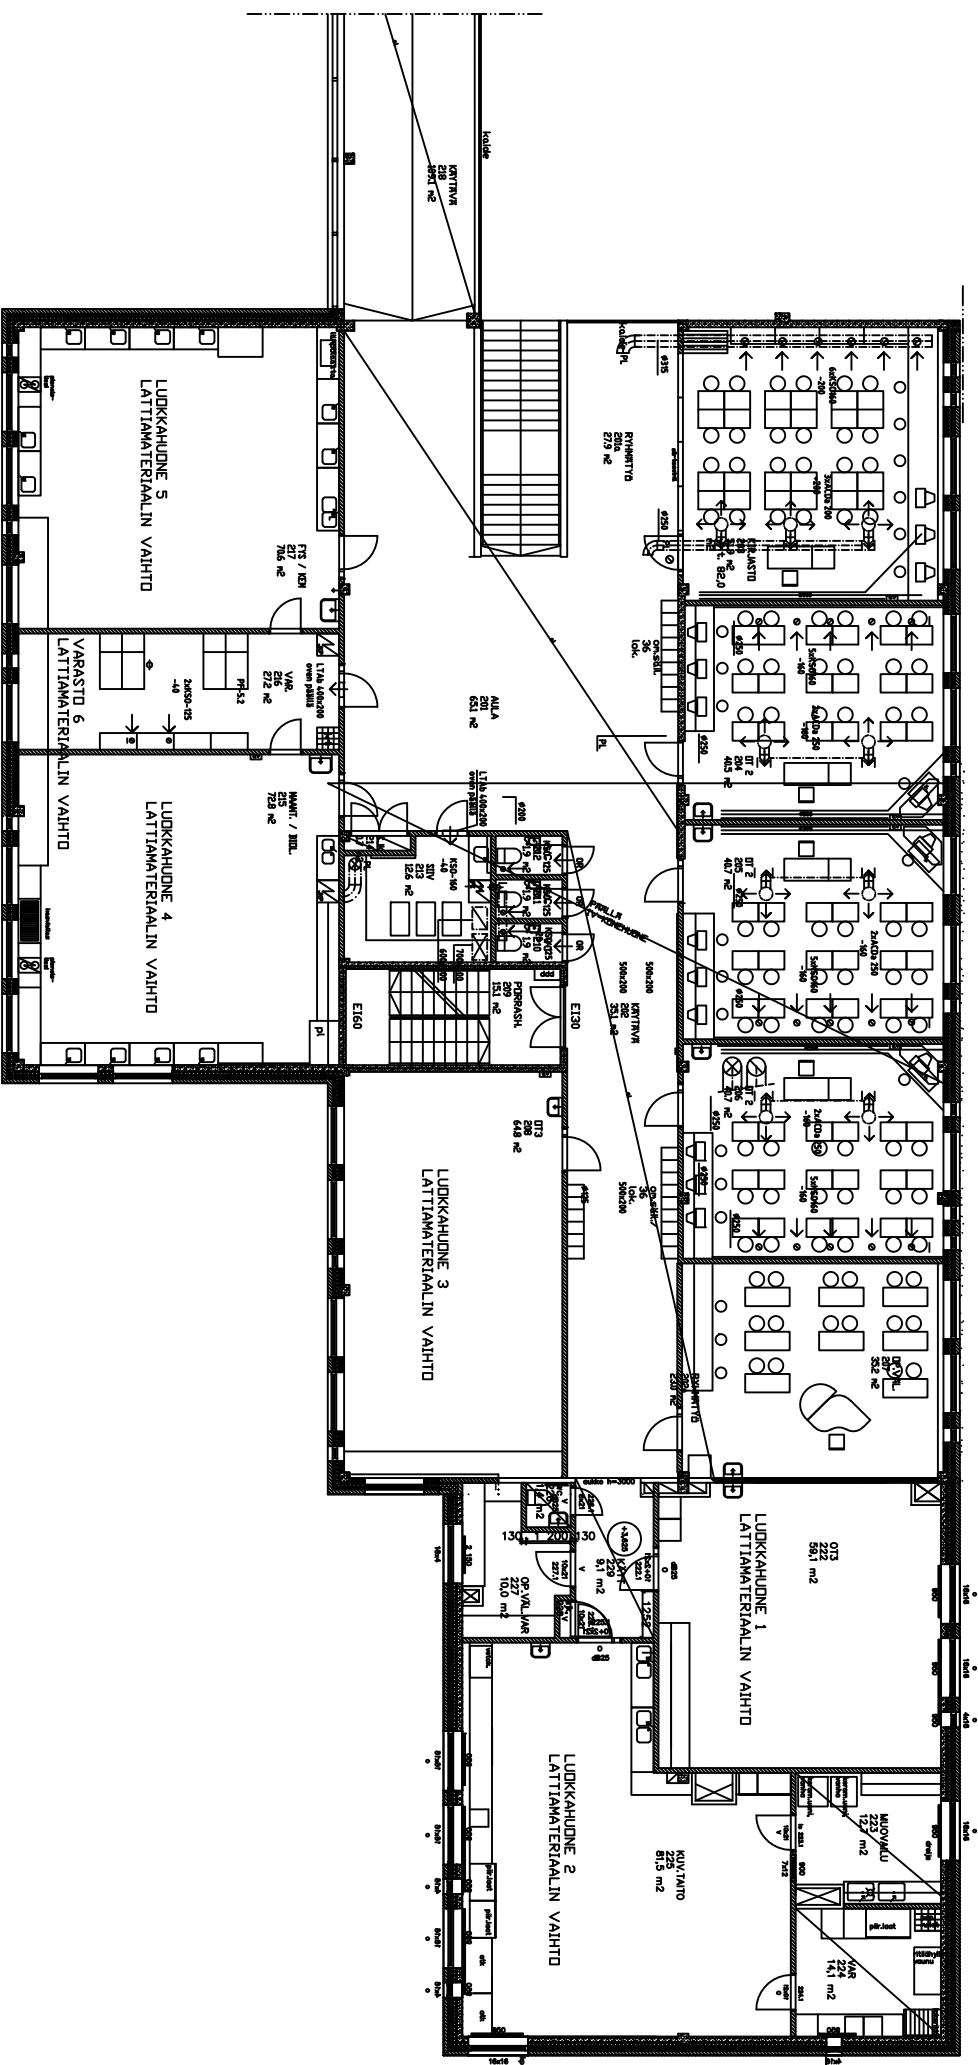

POHJAKUVA VAIN LATTIAVAIHDDON URAKKALASKENTAA VARTEN

Katso/Käsi 1/2023	Keräsi/No	Vahti/No		
Kokouksen URAKKAKUVA				
Kokouksen LUMIJOEN KOULUKESKUS				
Kokouksen 91980 LUMIJOEN				
Työ VT	Pöytäkirja 27.3.2023	Suunn. n:o	100	Piir. n:o
Suunn.			ARK	