



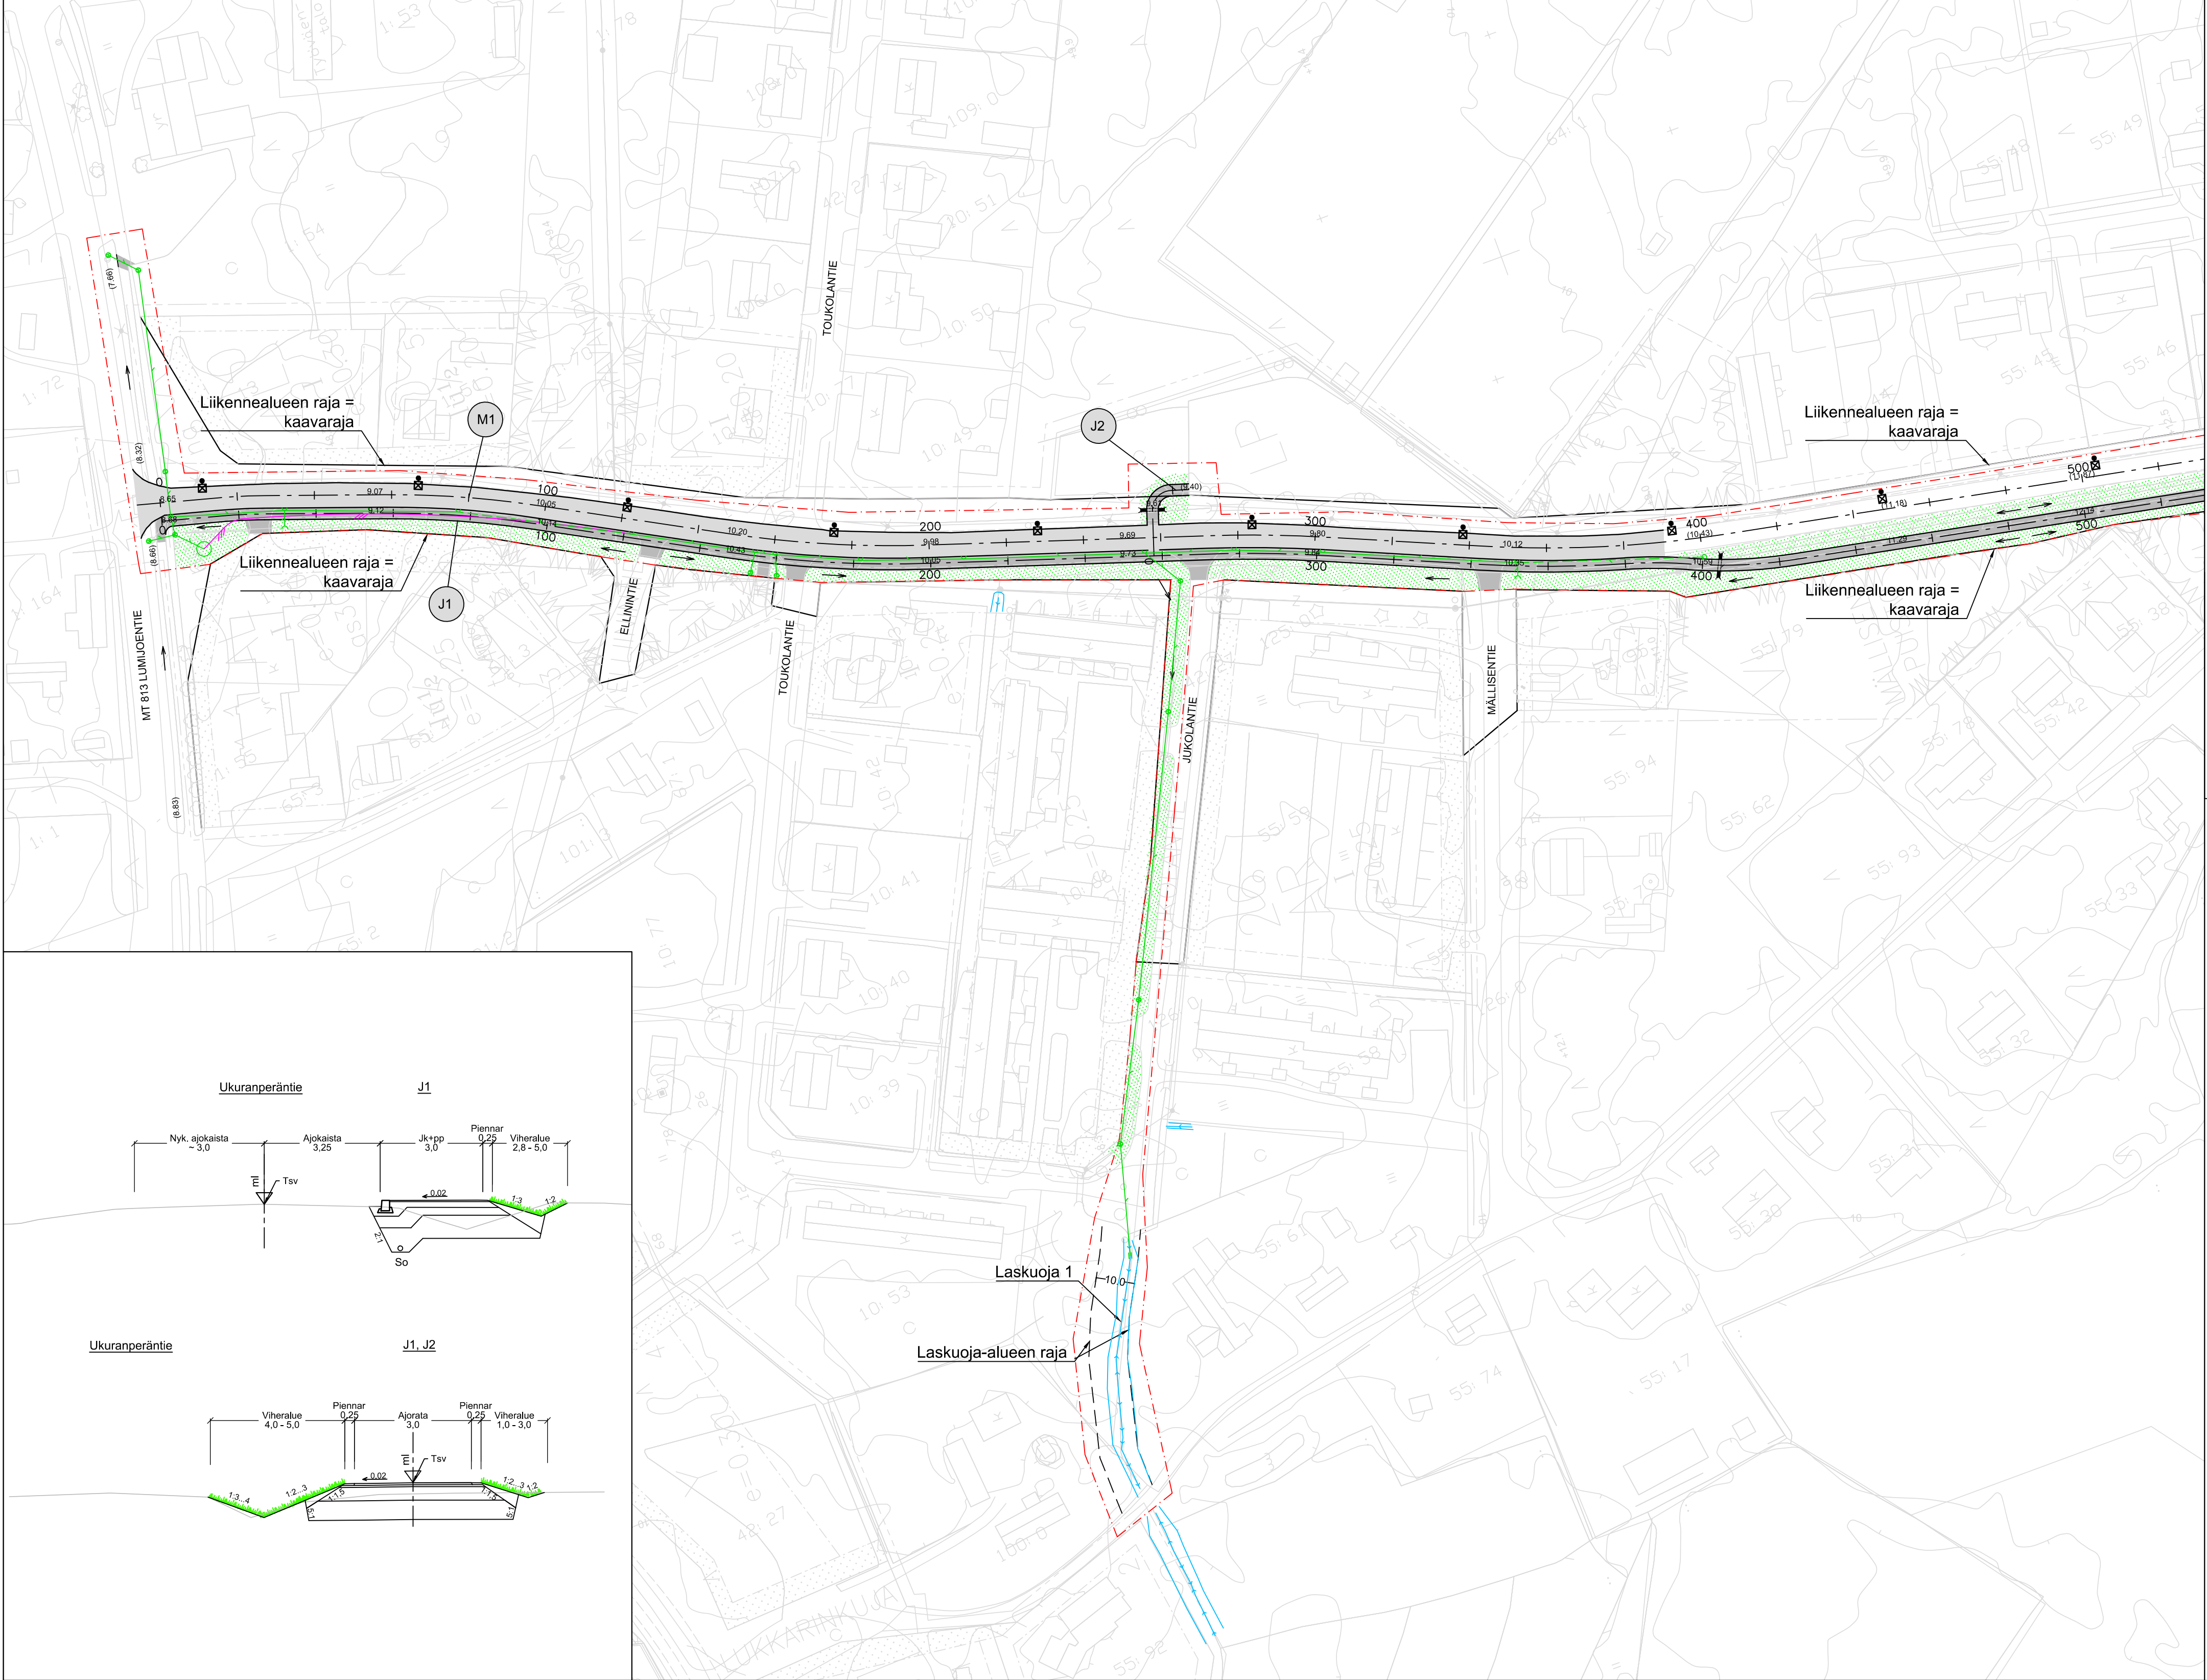

SELITTEET

- Suunnittelalueen raja
- Pinnoitteet
  - Asfaltti jkpp
  - Asfaltti maantie
- Istutettava kasvillisuus
  - Nurmi
- Varusteet
  - Uusi valaisin
- Korkeudet ja kuivatus
  - Virtaussuunta
  - 14,50 Suunniteltu korko
  - (14,50) Nykyinen korko
  - Hulevesikaivo
  - Hulevesiputki
  - Rumpu

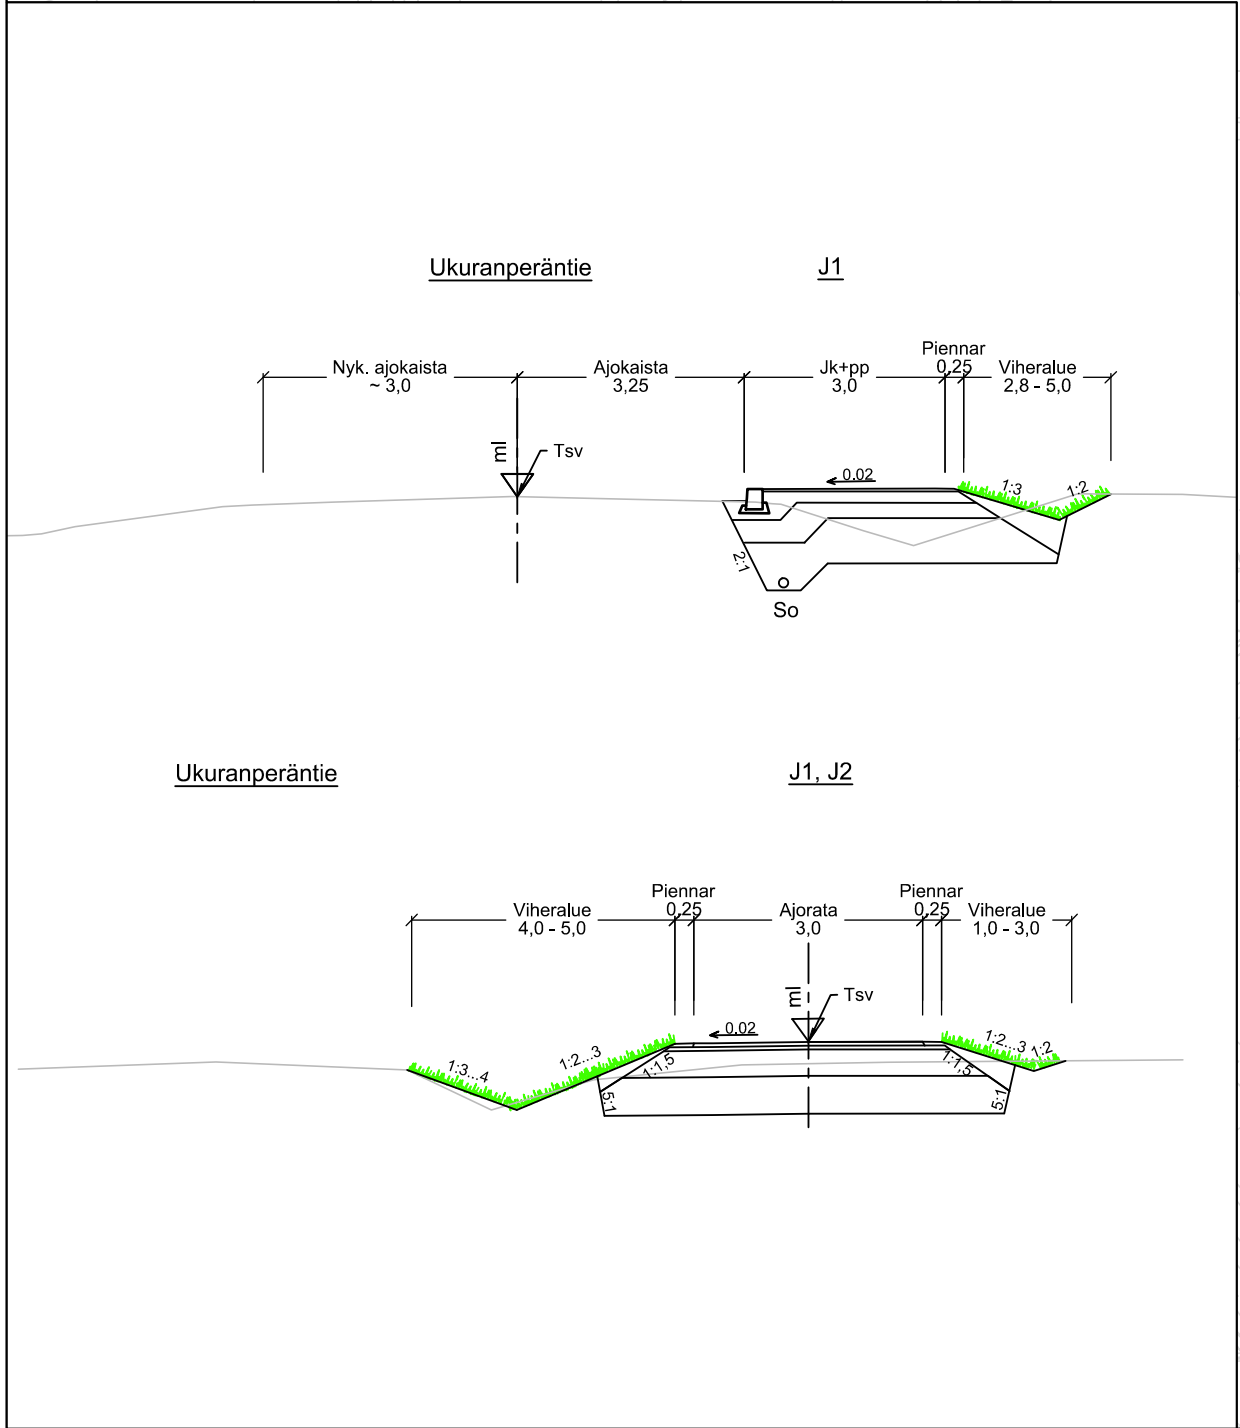

|   |                              |                                                                     |             |
|---|------------------------------|---------------------------------------------------------------------|-------------|
| Hankkeen nimi<br>Maantien 18622 (Ukuranperäntie) jkpp-väylä välillä mt 813 (Lumijointie) - Hoijakkaperä, Lumijoki |                              |                                                                     |             |
| Piirustuksen sisältö<br>Suunnitelmapaketti p1v 0 - 500                                                            |                              |                                                                     |             |
| SITOWISE   |                              | LUMIJOKI                                                            |             |
| Pvm<br>14.12.2021                                                                                                 | Juha Vikiö<br>Teemu Luukinen | Pvm<br>14.12.2021                                                   | Ari Korkala |
| Tierekisteritunnus<br>18622/1/0-1035                                                                              |                              | Koordinaattijärjestelmä<br>ETRS-GK25<br>Korkeusjärjestelmä<br>N2000 |             |
| Mittakaava<br>1:1000                                                                                              |                              | Piir.nro<br>K1-1                                                    |             |